




Транспортно-логистический центр (включая СВХ и Овощехранилище)

ул. Ташкентская между г. Каскеленом и рынком Алтын Орда

01

- Ввод в эксплуатацию – август 2016 года.
- Автоматизированный склад с системой контроля температурного режима.
- Текущая вместимость – 5 млн. кг.
- Площадь овощехранилища расположенного на территории ТЛЦ – 5000 м²
- Высота склада 9 метров (применяется вертикальная укладка продукции вверх в европаллетах по 1000 кг каждая)
- Немецкое вентиляционно-холодильное оборудование GAUGELE.
- Площадь земельного участка – 3 гектара.


Схема участка и план ТЛЦ

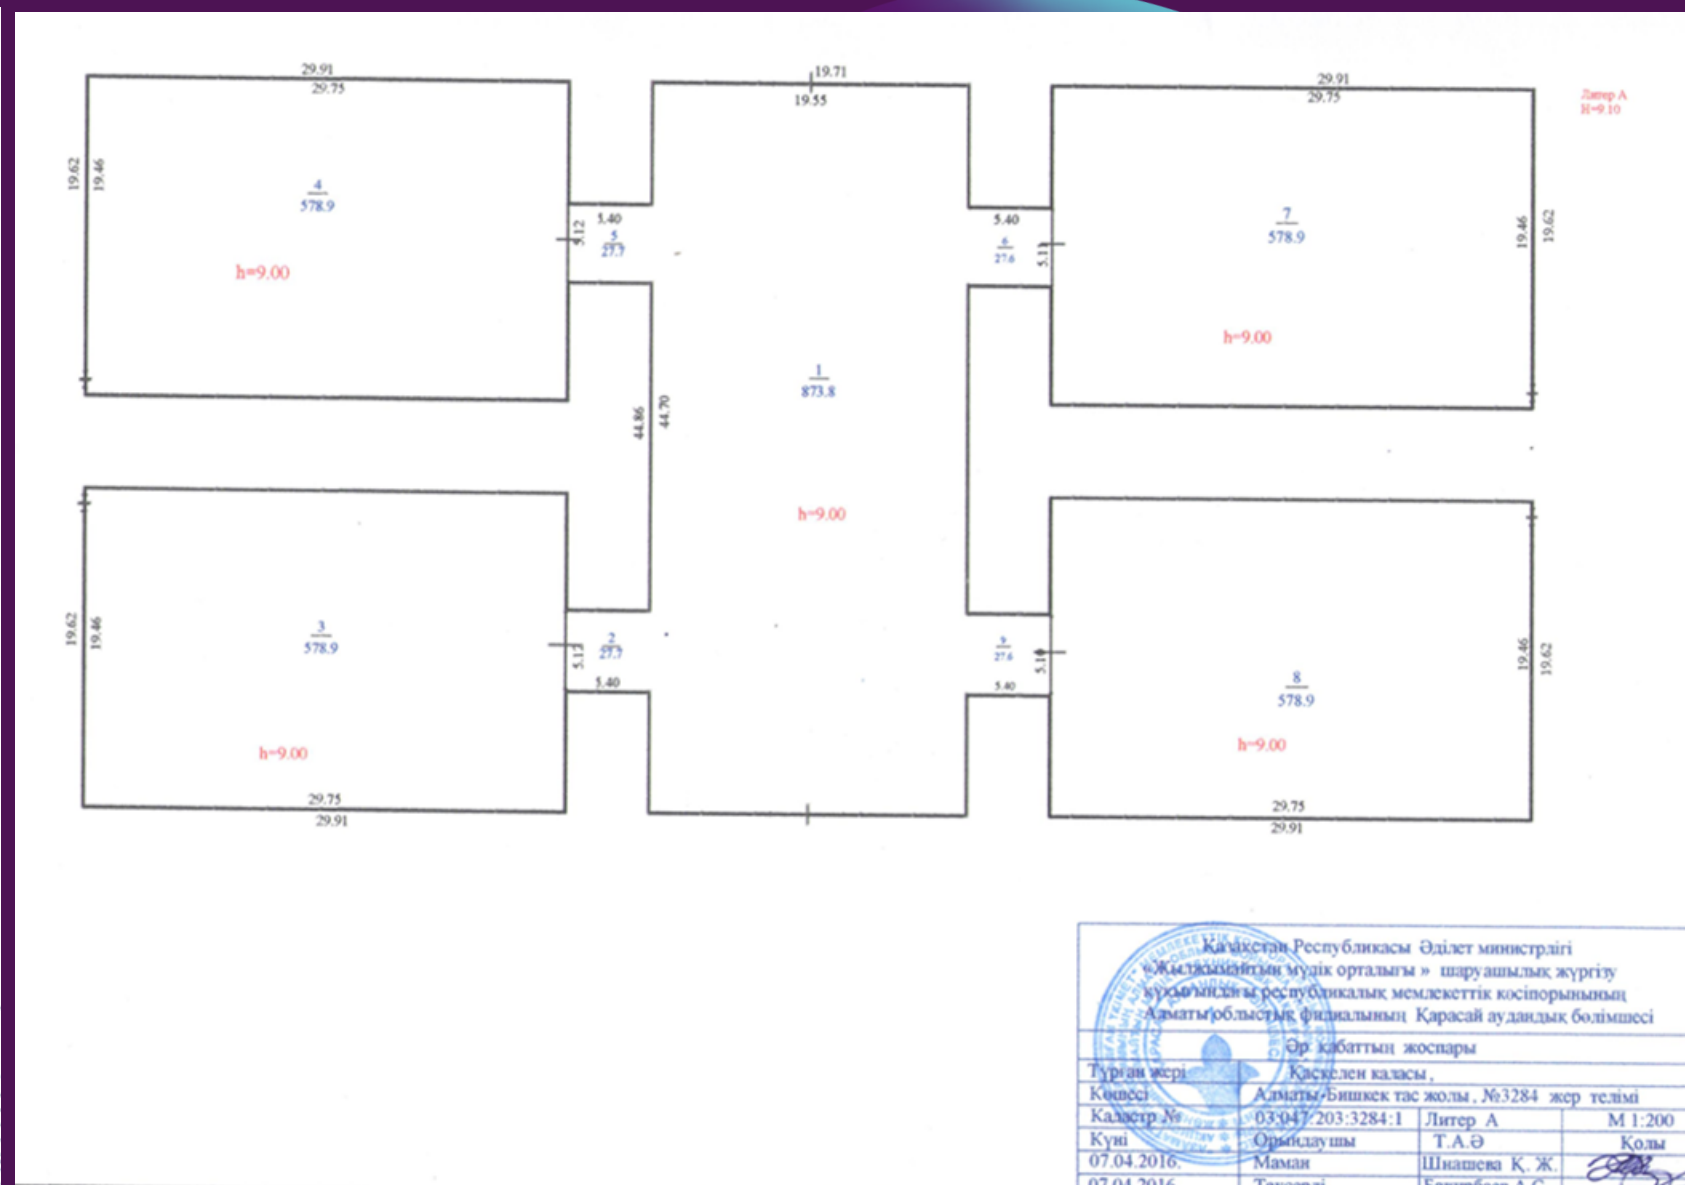

03 ГЕОГРАФИЧЕСКОЕ ПОЛОЖЕНИЕ ТЛЦ



Выгодное расположение на пересечении транспортных магистралей: Ташкентского тракта и Каскеленский мост (АЗС Royal Petrol), 6 км от БАКАДа

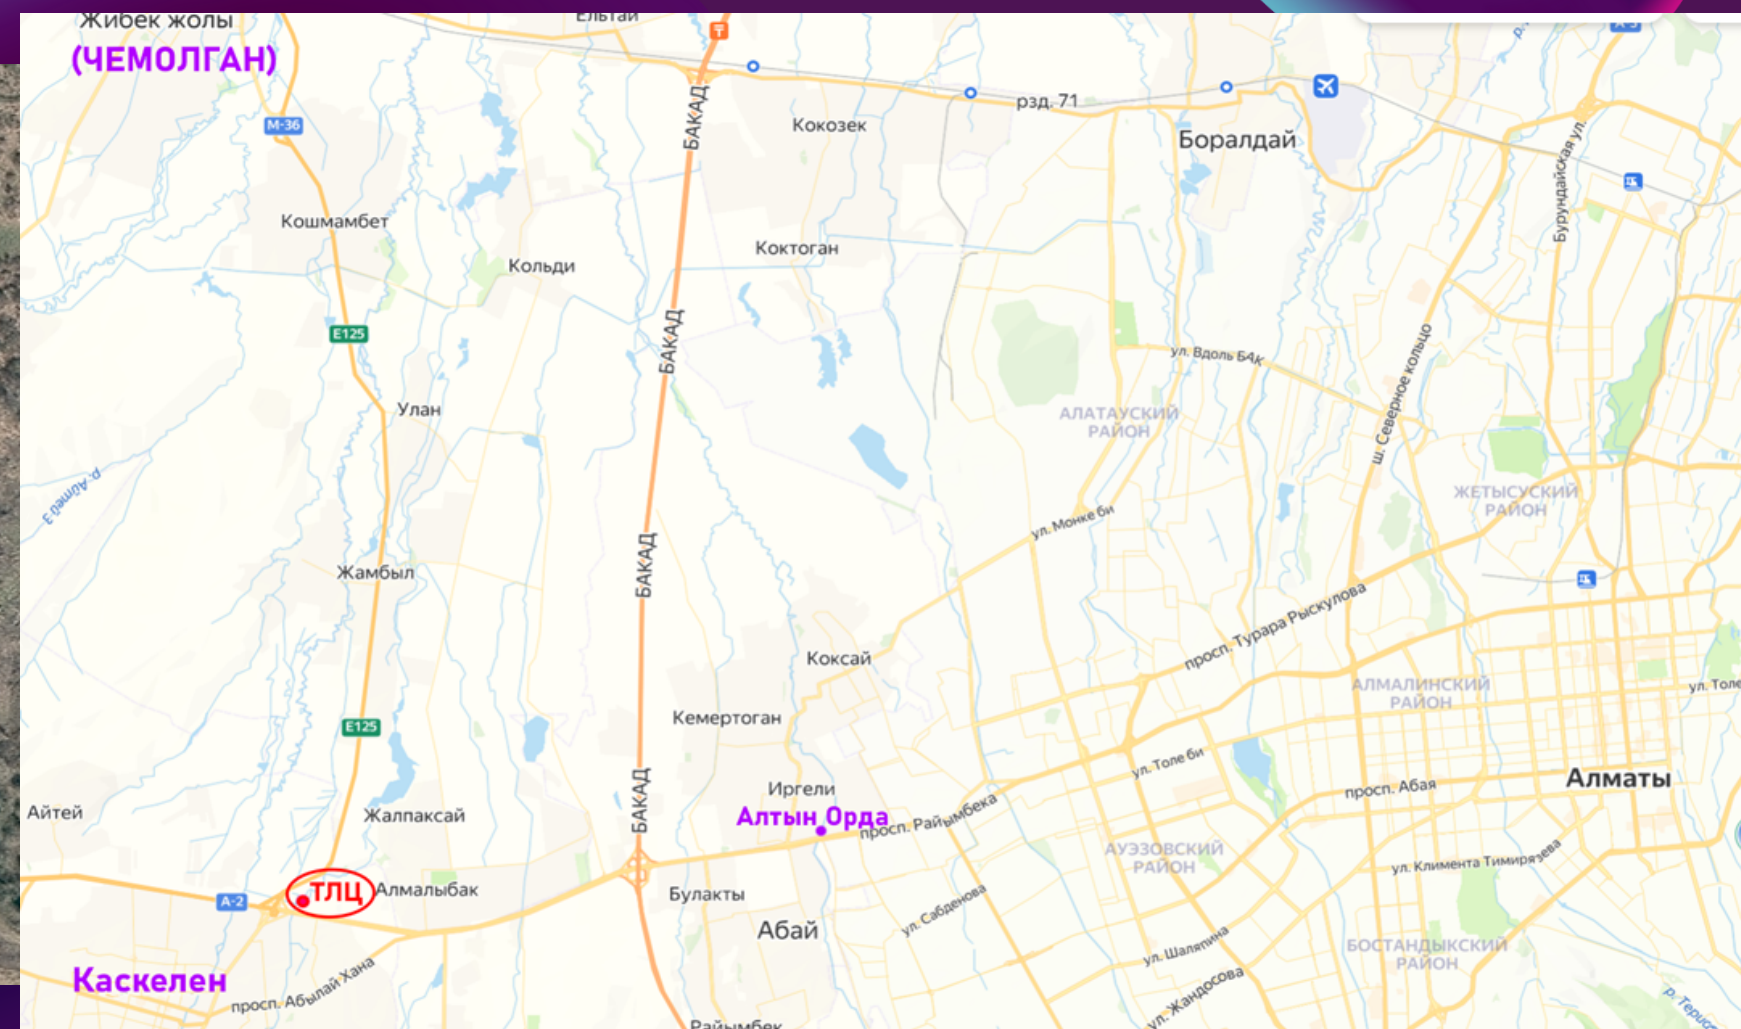

Близость к крупнейшему рынку сбыта сельскохозяйственной продукции – АлтынОрде

ПРЕИМУЩЕСТВА ТЛЦ

Общая площадь ТЛЦ – 3 га, с полной инфраструктурой:

Общетемпературный склад класса «А»

Климатический склад, класса «А»


Автоматизированная система управления складом

Удобное расположение



- Трасса Алматы-Астана, Ташкент, БАКАД, АлтынОрда
- Городская территория
- Удобные выезды в любую сторону от Алматы
- Парковочные места

Техническое оснащение:

Склад оснащен современной погрузо-разгрузочной техникой, обладает всей необходимой инфраструктурой для принятия малых, средних и большегрузных автомобилей.

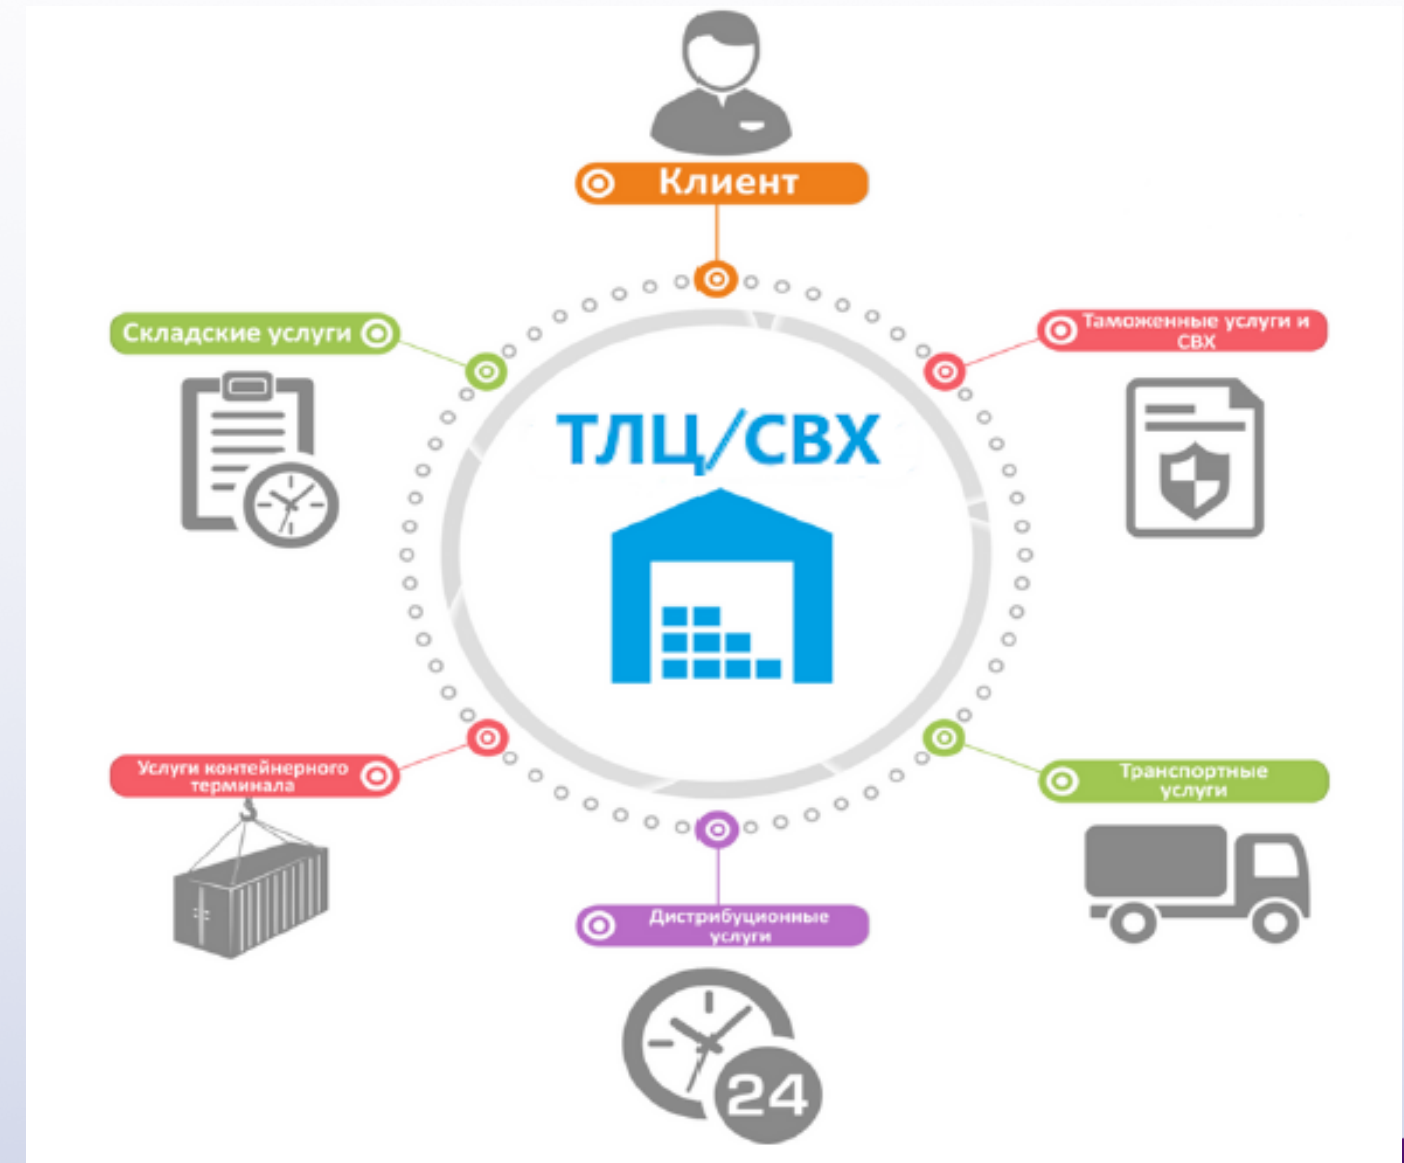

Потенциал Развития инфраструктуры объекта ТЛЦ (на одной территории)

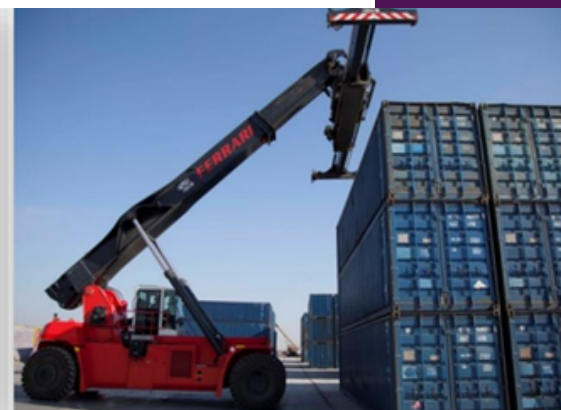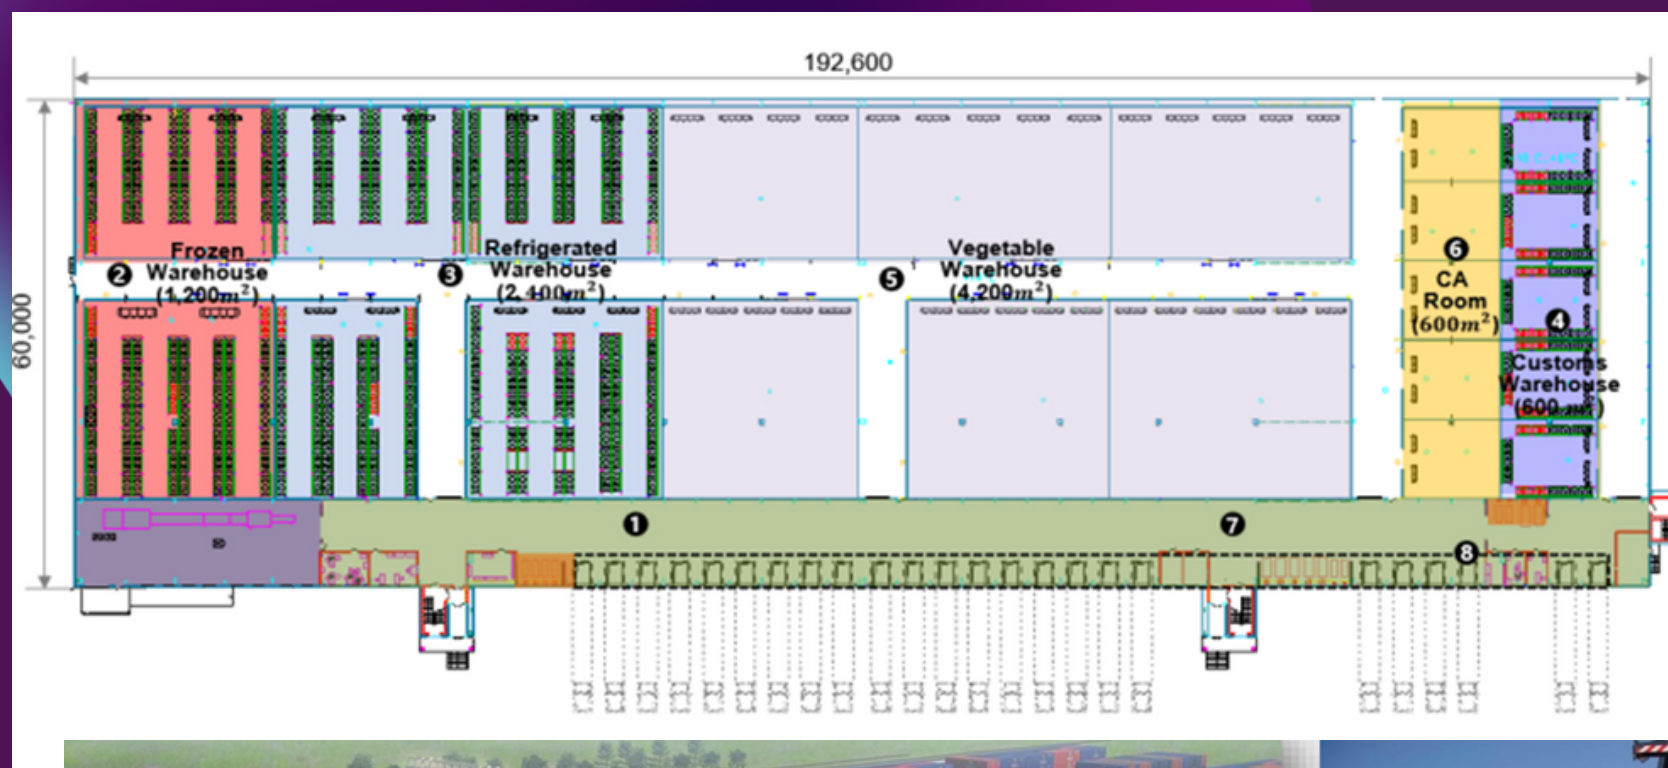

- ЦТО (Центр Таможенного Оформления)
- Складской и контейнерный терминалы
- Различные температурные режимы хранения
- 2 Склада Временного Хранения (крытый и открытый)
- Единовременное хранение на территории терминала – более 2 000 ДФЭ/контейнеров
- Способность обработки – более 100 000 тонн груза в год, в том числе в реф-контейнерах
- Офисы органов государственного контроля (фит. карантин. вет)
- Комнаты ветеринарного досмотра
- Автомобильные весы
- Кассовое отделение и обменный пункт АО «КазПочта»
- Терминалы оплат Банков и POS-терминалы
- Объекты общественного питания и залы ожидания клиентов