




ПРЕДЛОЖЕНИЕ ПО АРЕНДЕ СКЛАДСКИХ ПОМЕЩЕНИЙ В Г. АСТАНА



АРЕНДА СКЛАДА

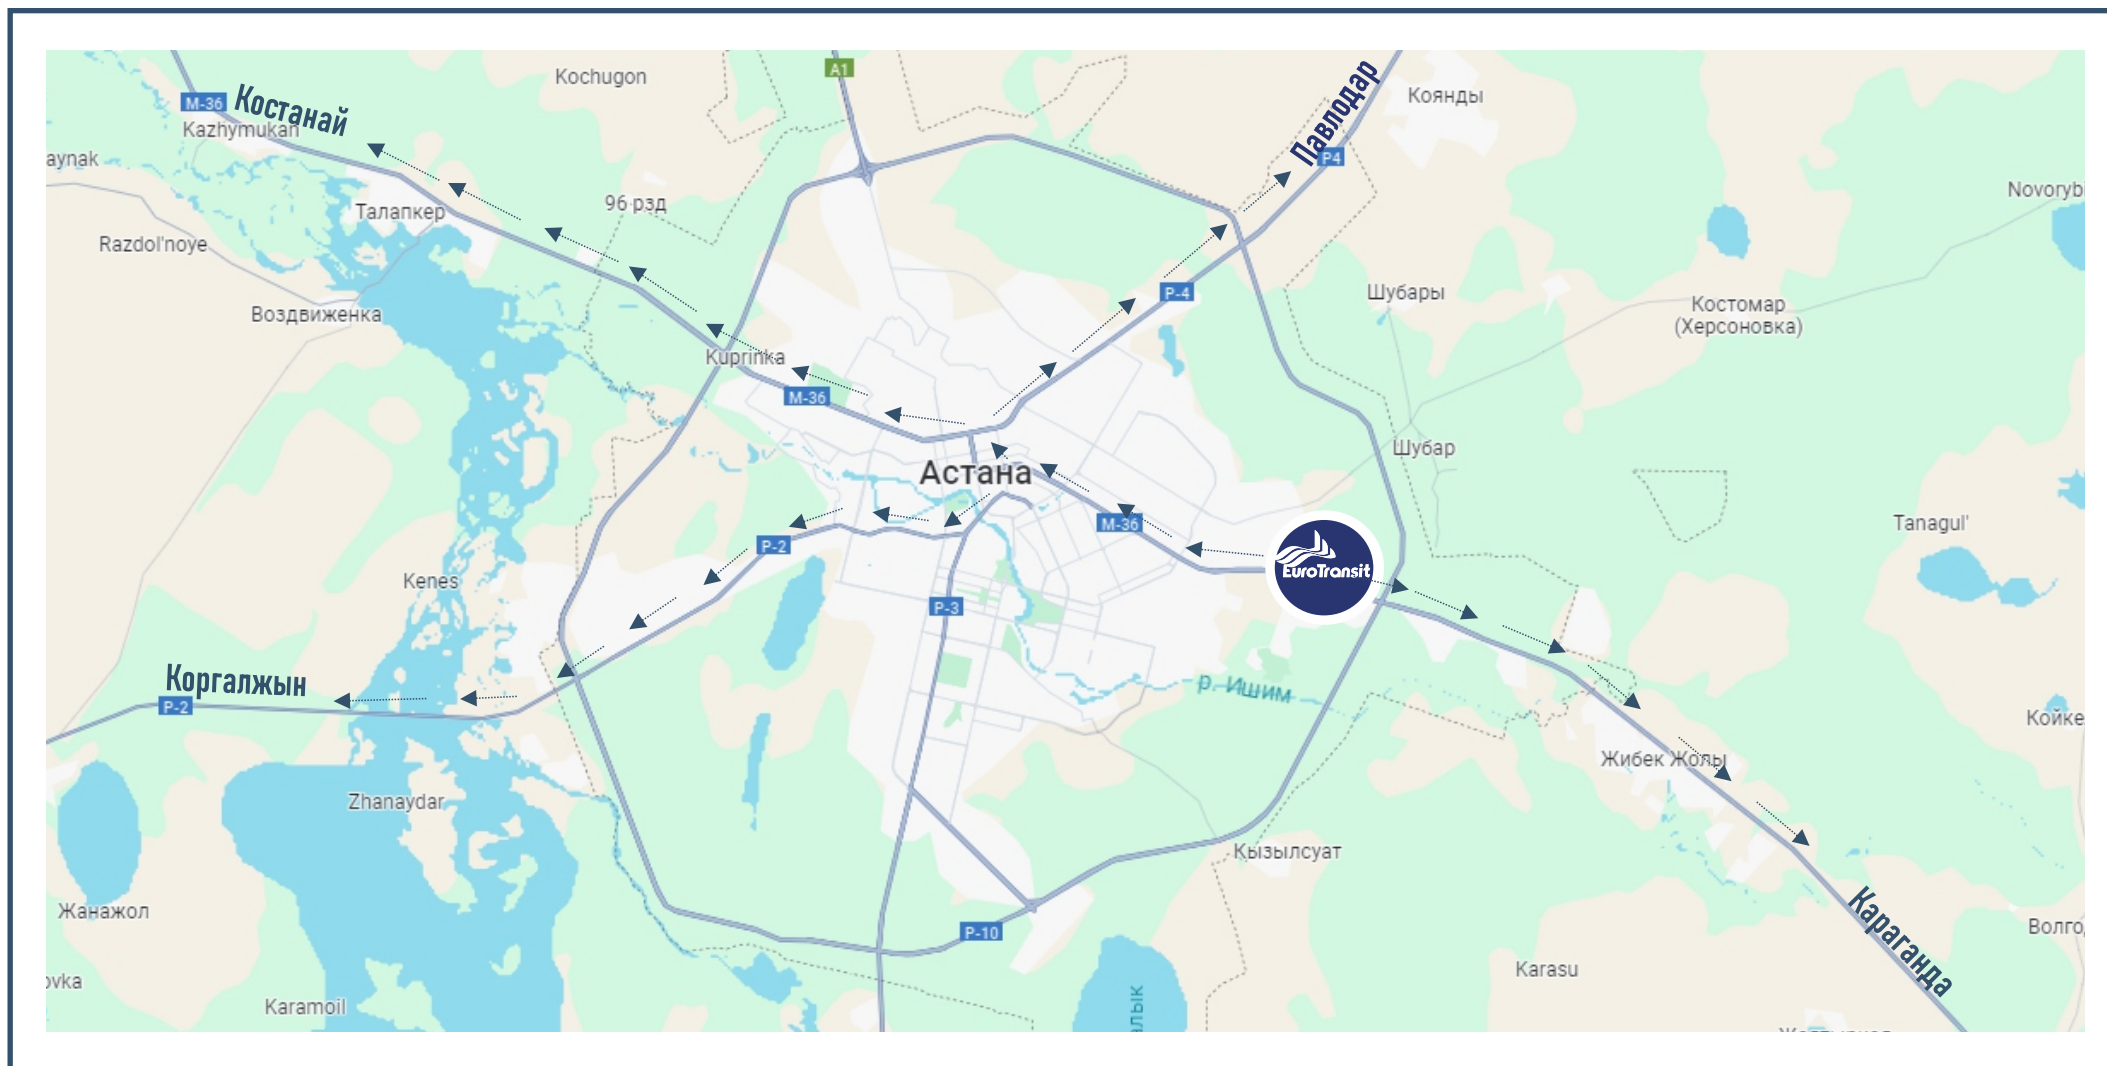

г. Астана, район «Алматы»,
трасса Астана-Караганда, участок 75/1



Общая
площадь объекта **42 336 м²**



Площадь
склада **38 880 м²**

Блок-1 **12 960 м²**

Блок-2 **25 920 м²**



Офис **3 456 м²**

Блок-1 **864 м²**

Блок-2 **2 592 м²**

ДАТА ДОСТУПА:

Блок-1 Доступен

Блок-2 4 квартал 2025г

Рабочая
высота 8,5 м

Шаг
колонн 12 x 9 м

Нагрузка
на пол 6т/м²

Количество
доков 60

Система
пожаротушения АПС

Кол-во м/мест
грузовых 150 м.м

Кол-во м/мест
легковых 250 м.м

Площадь
прилегающей
территории 35 000 м²

Площадь ЗУ 7,7 Га

Система
вентиляции Приточно-вытяжная

Электричество 1,2 мВт


Основные
коммуникации Подключены

АСХАТ
МУХАМЕДЖАНОВ


8 701 600 20 69

COMEX@EUROTRANSIT.KZ
WWW.EUROTRANSIT.KZ



ПЛАНИРОВКА БЛОК-1

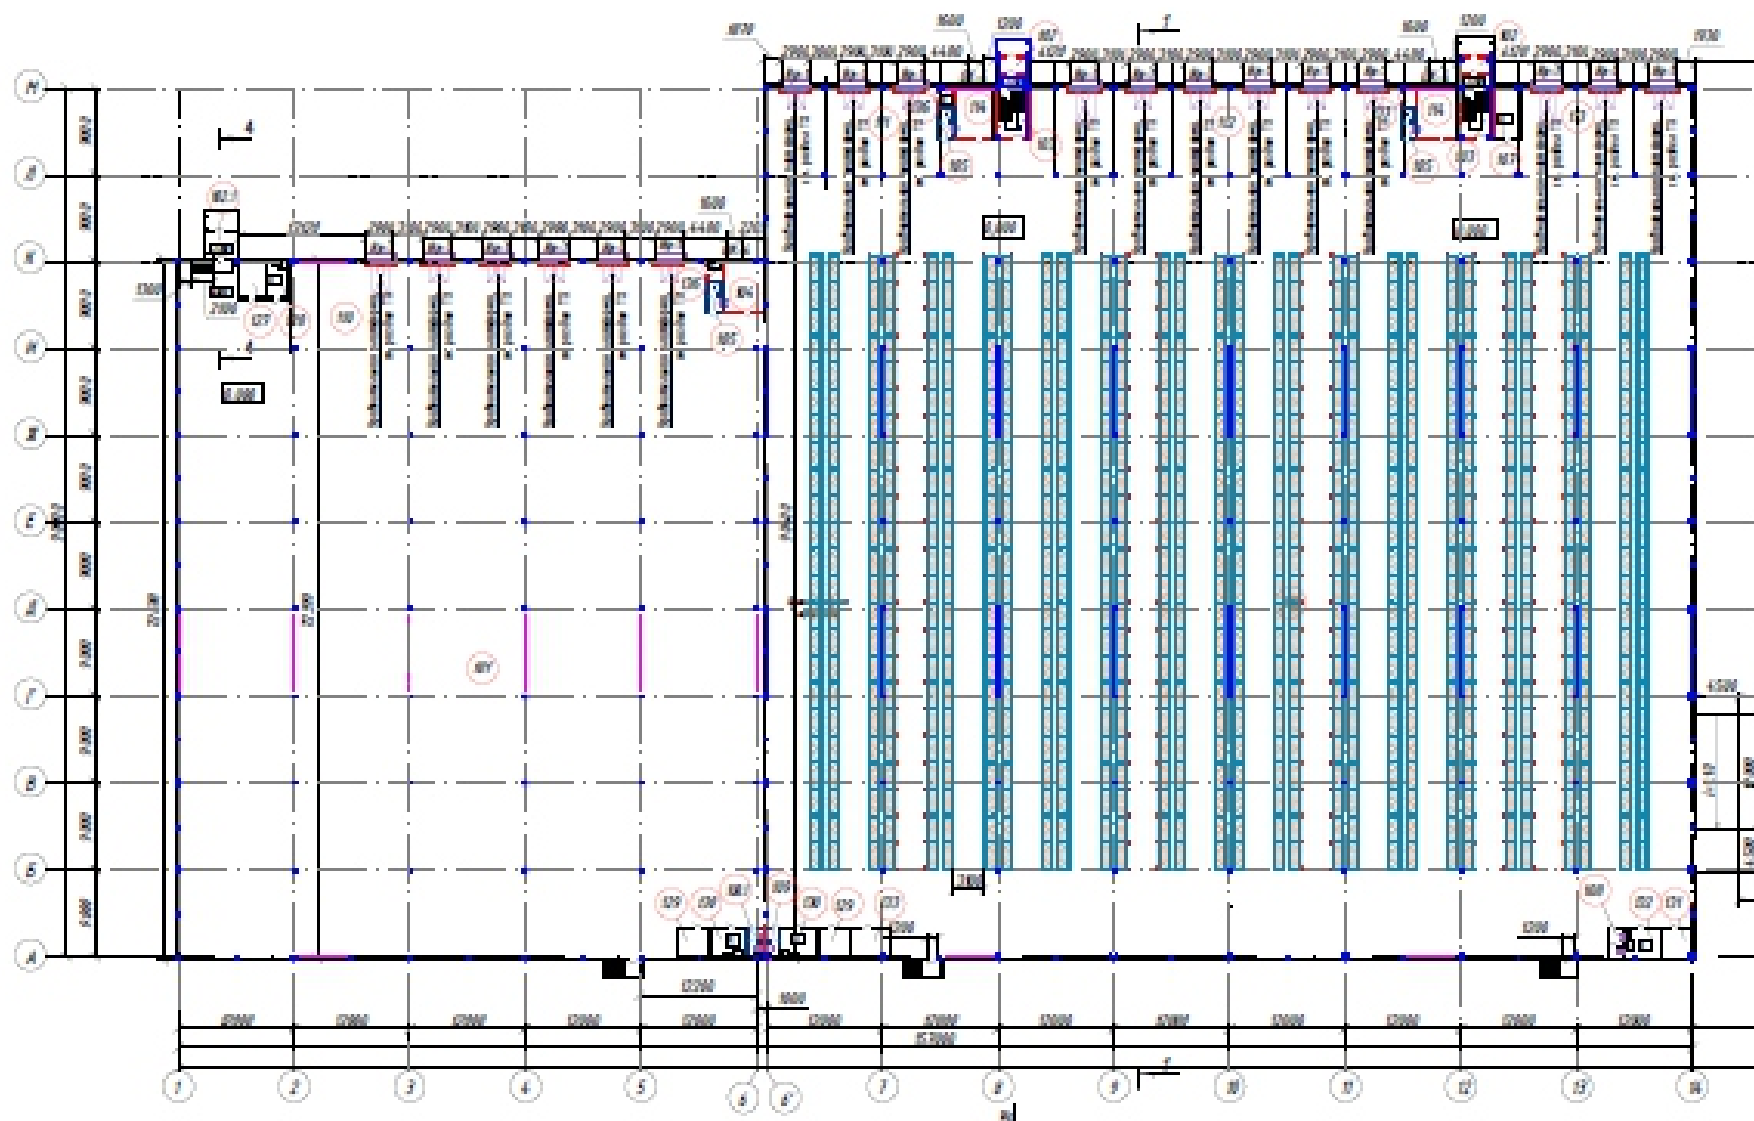

ПЛАНИРОВКА БЛОК-2

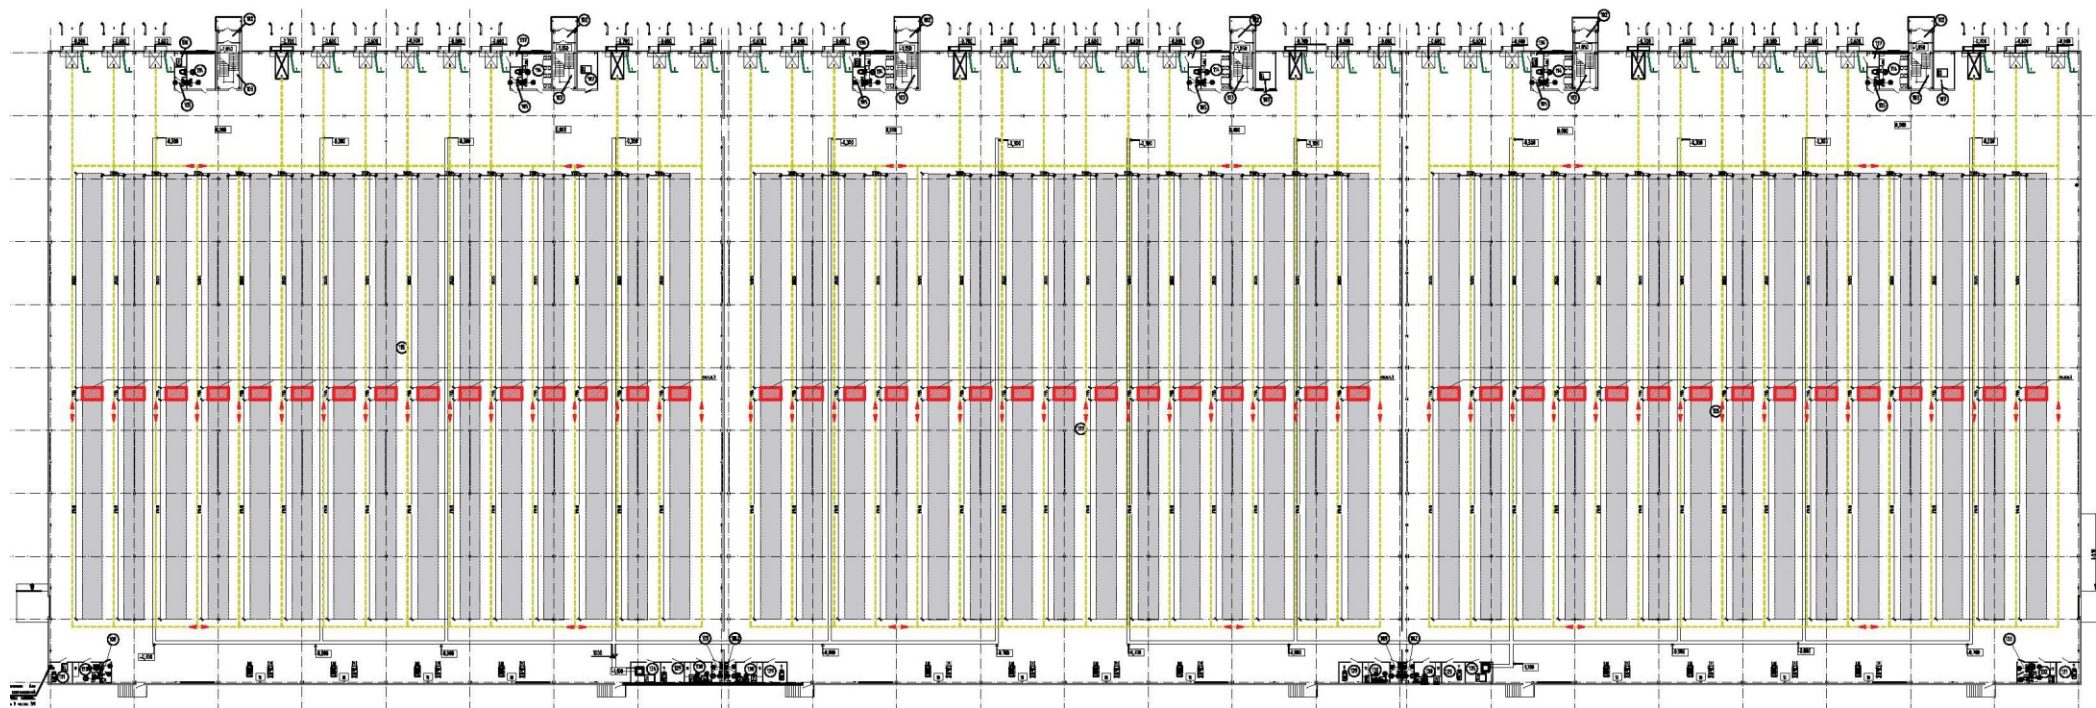

ГЕНЕРАЛЬНЫЙ ПЛАН

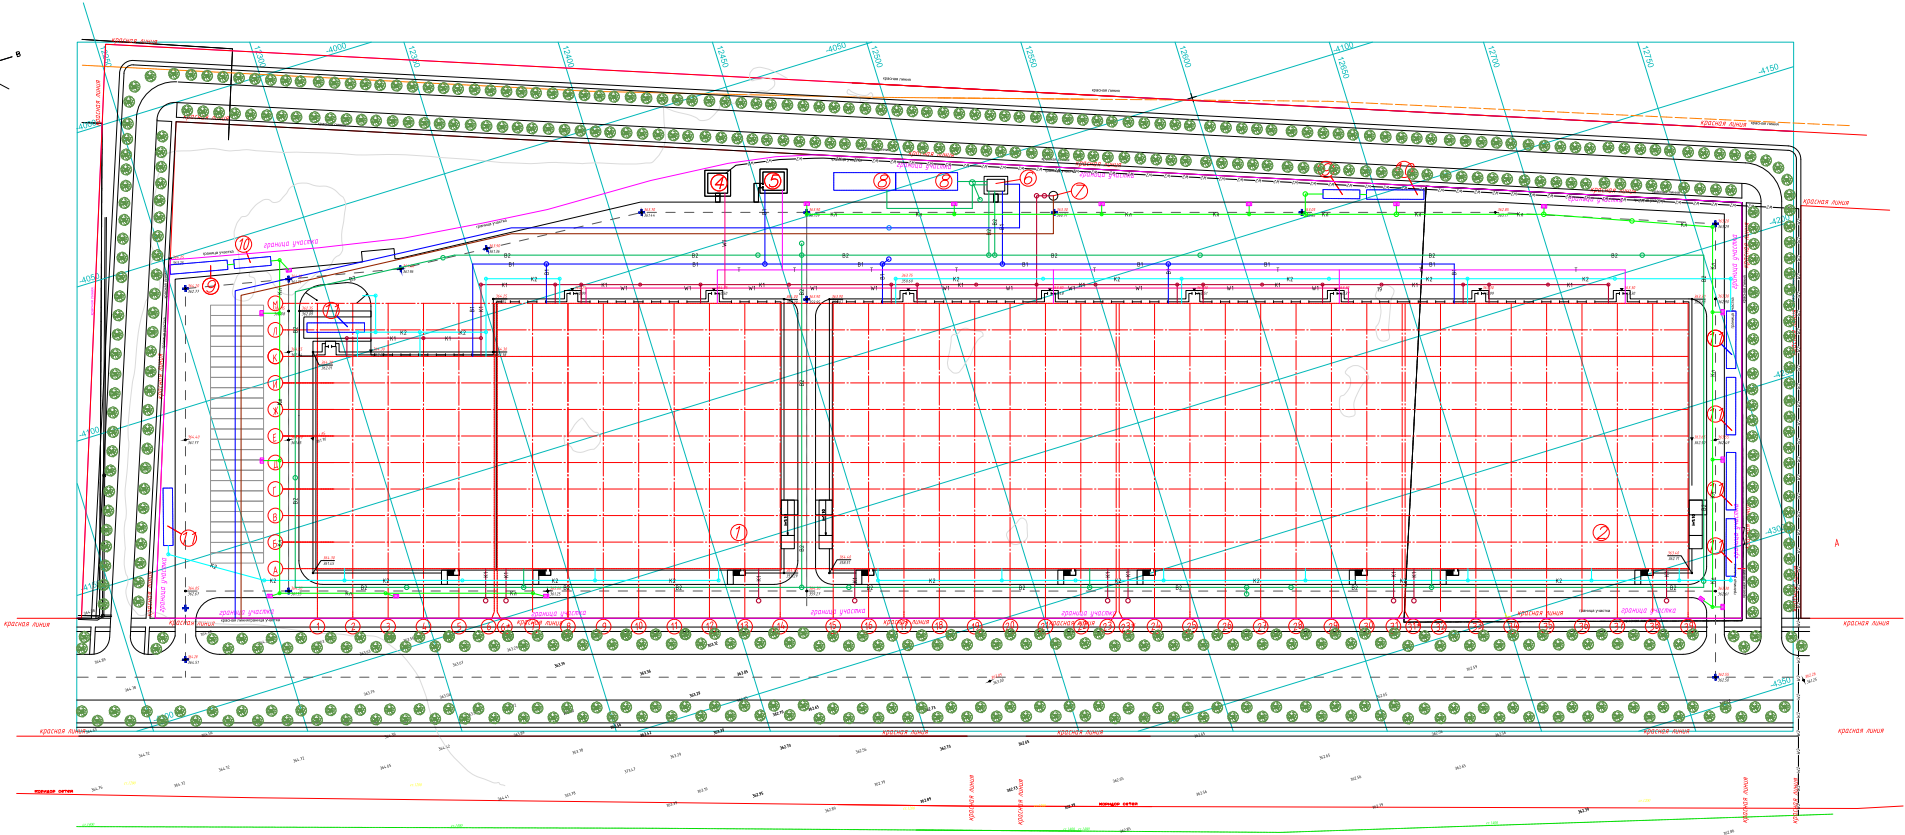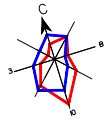

АСХАТ
МУХАМЕДЖАНОВ

8 701 600 20 69

COMEX@EUROTRANSIT.KZ
WWW.EUROTRANSIT.KZ



**АСХАТ
МУХАМЕДЖАНОВ**

8 701 600 20 69

**COMEX@EUROTRANSIT.KZ
WWW.EUROTRANSIT.KZ**