
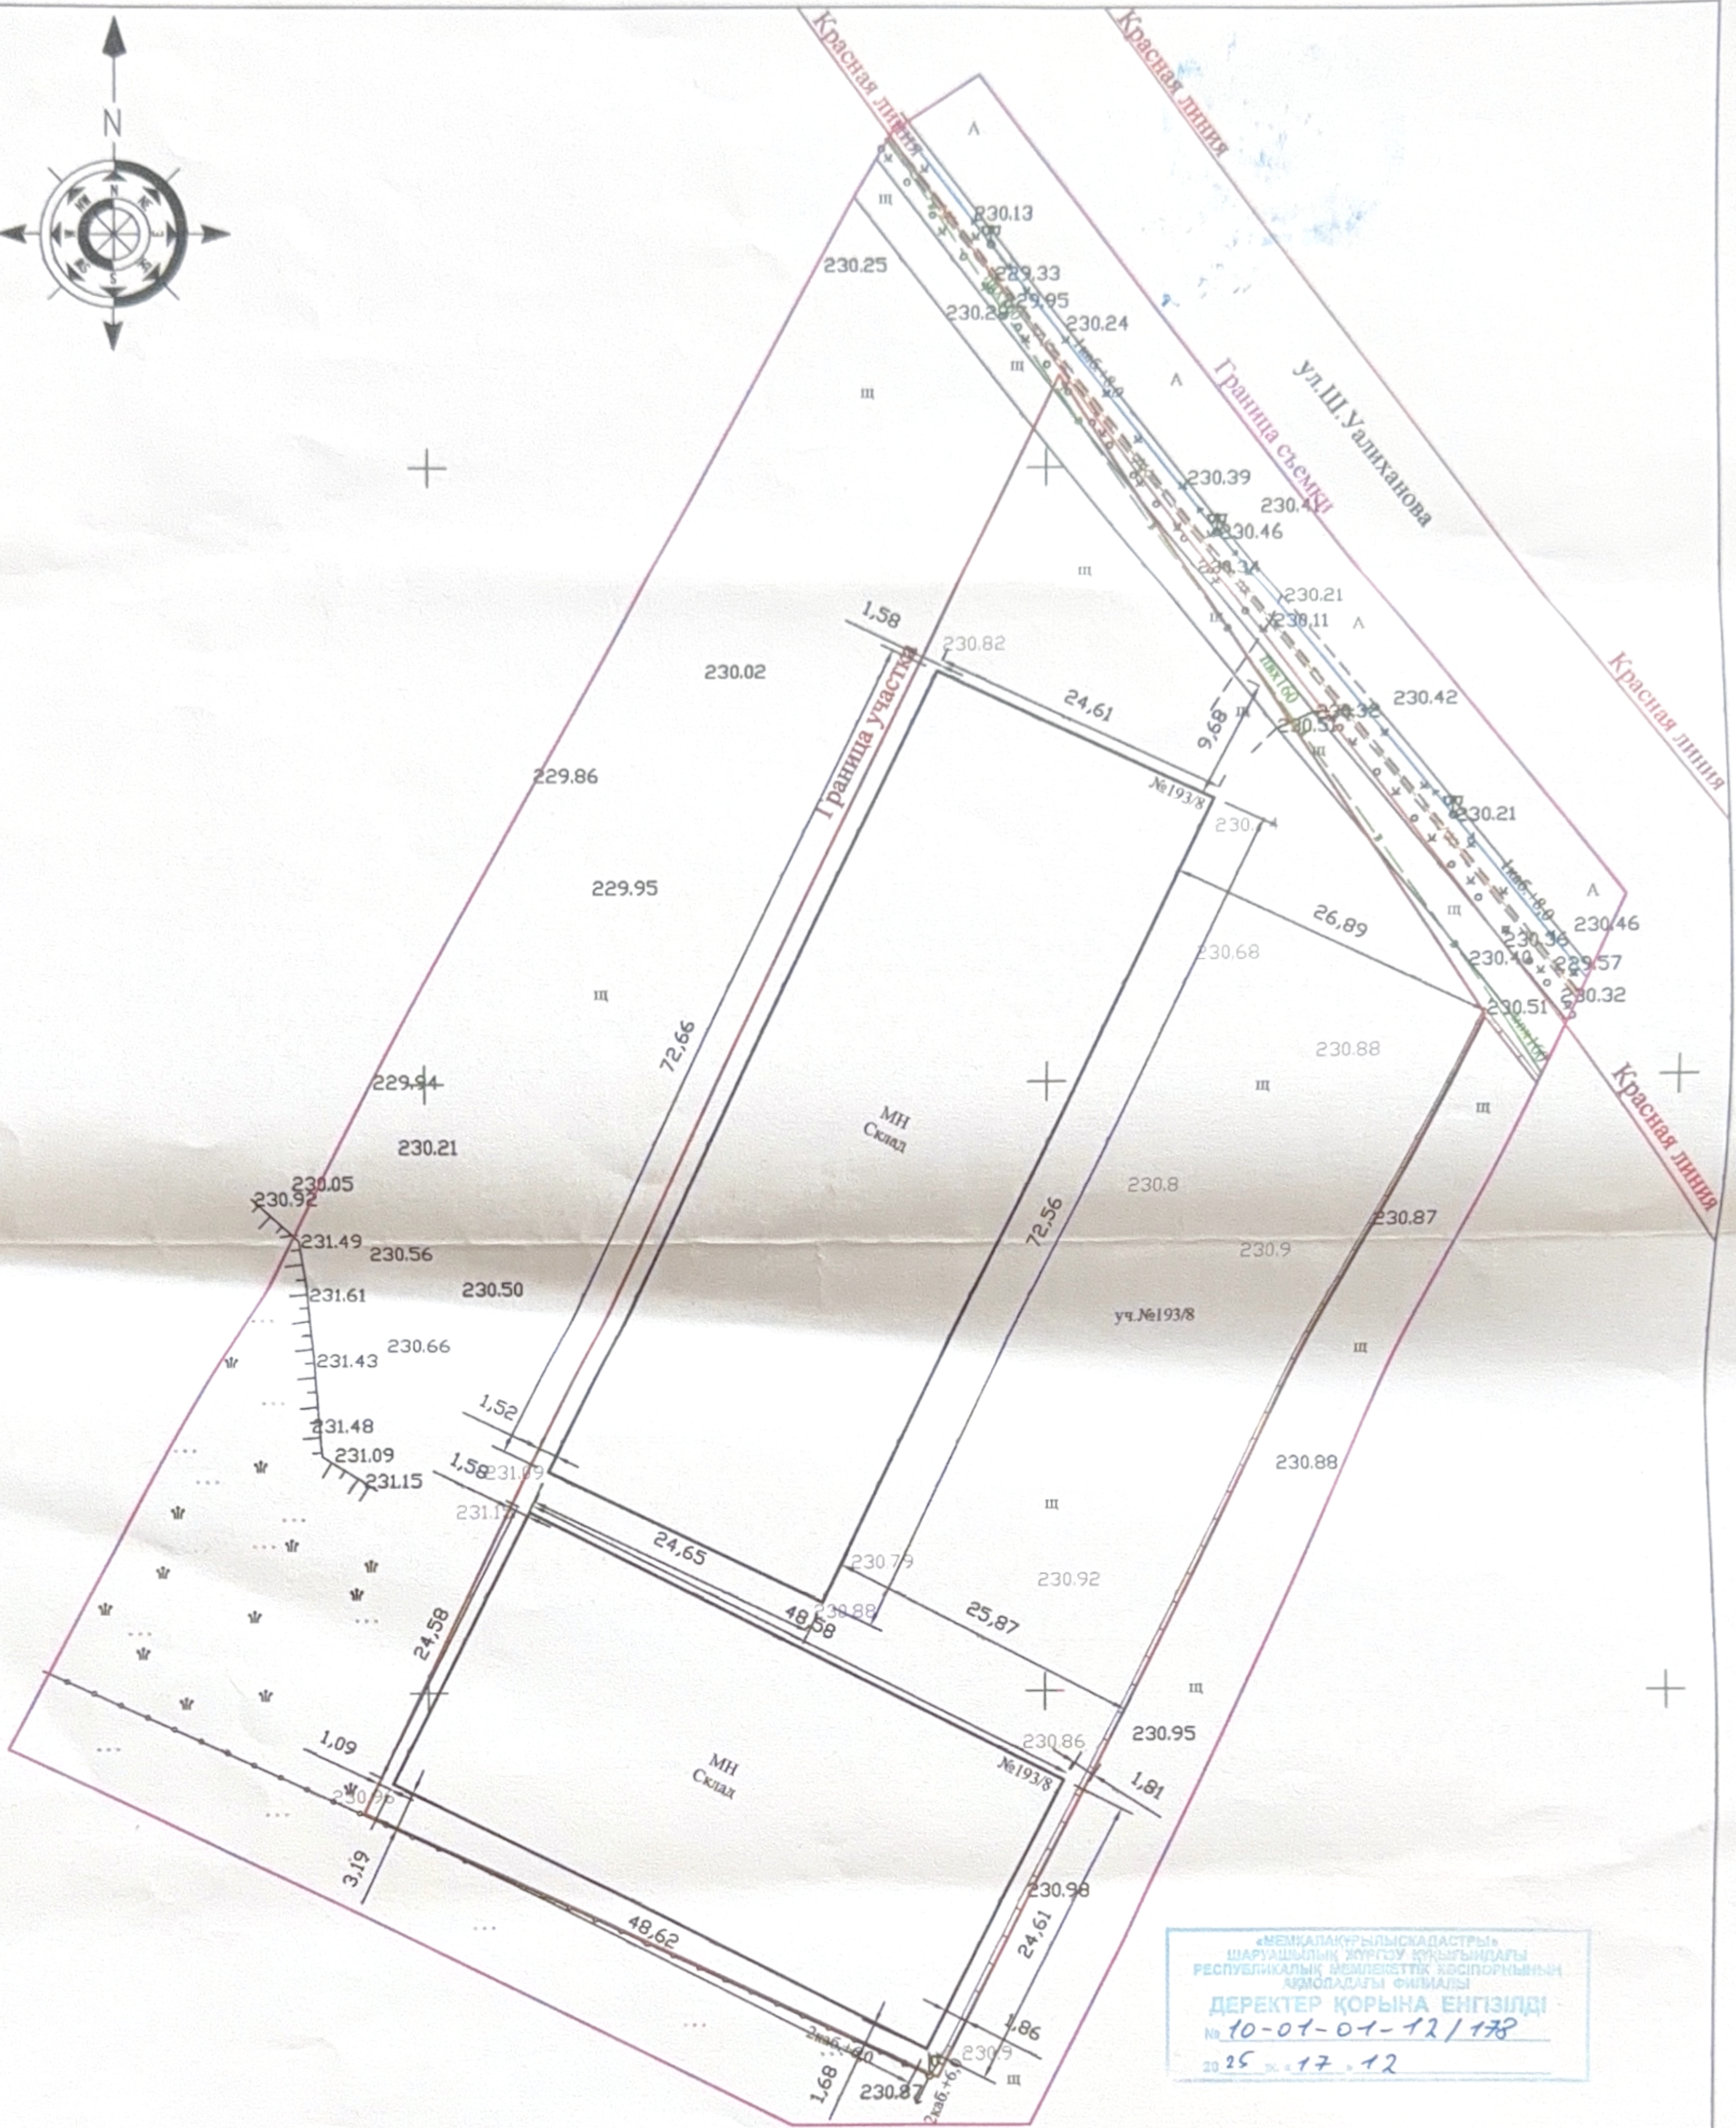


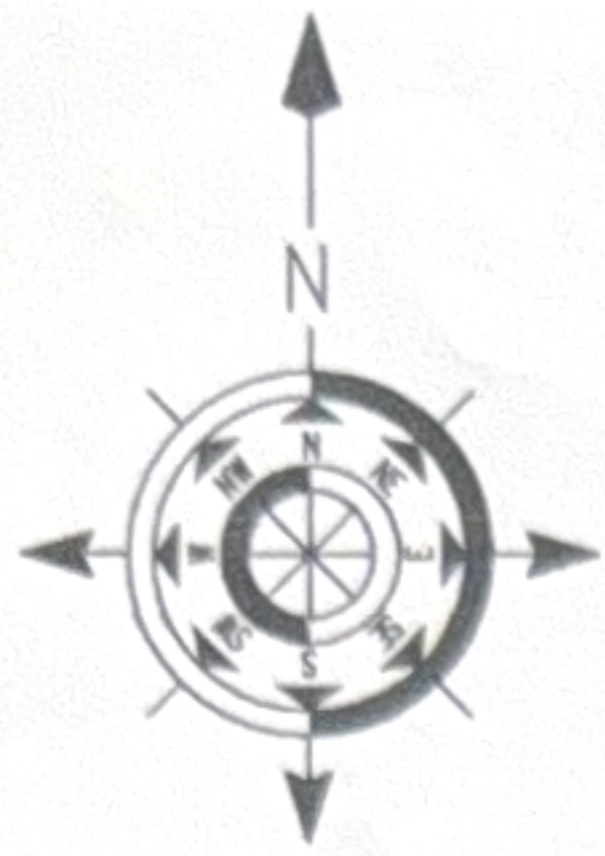

«МЕМОРАТУРЫ ЛЫСКАДСТРЫ»
ШАРАШЫЛЫК ЖҮРГҮЗҮ КҮНҮГЫНДАҒЫ
РЕСПУБЛИКАЛЫҚ МЕМЛЕКЕТТІК ХОСПОДЫҚТЫҢ
АҚМОЛАДАҒЫ ФИЛИАЛЫ
ДЕРЕКТЕР ҚОРЫНА ЕНГІЗІЛДІ
№ 10-01-01-12/178
20 25 ж. 17 12

"Топоэксперт" ЖШС да орындау түсірілімі орындалды Исполнительная съемка выполнена ТОО "Топоэксперт"		
Тапсырыс беруші Заказчик	ИП "Kok Tau Kz"	
Объект	РК, Ақмола облысы, Ақсу-Жағалау ауданы, ул. Ш. Уалиханова, уч. 193/8	
ЖШС "Топоэксперт" директоры Директор ТОО "Топоэксперт"	Ержанов А.Ж.	
Орындаушы Исполнитель	Амантаев Б.Ж.	
Тексерген Проверил	Ержанов А.Ж.	
гел № 12006090	"08" декабрь 2025 год	
Біліктік жүйесі - Балтийлік Система высот - Балтийская	Координат жүйесі - жергілікті Система координат - местная	